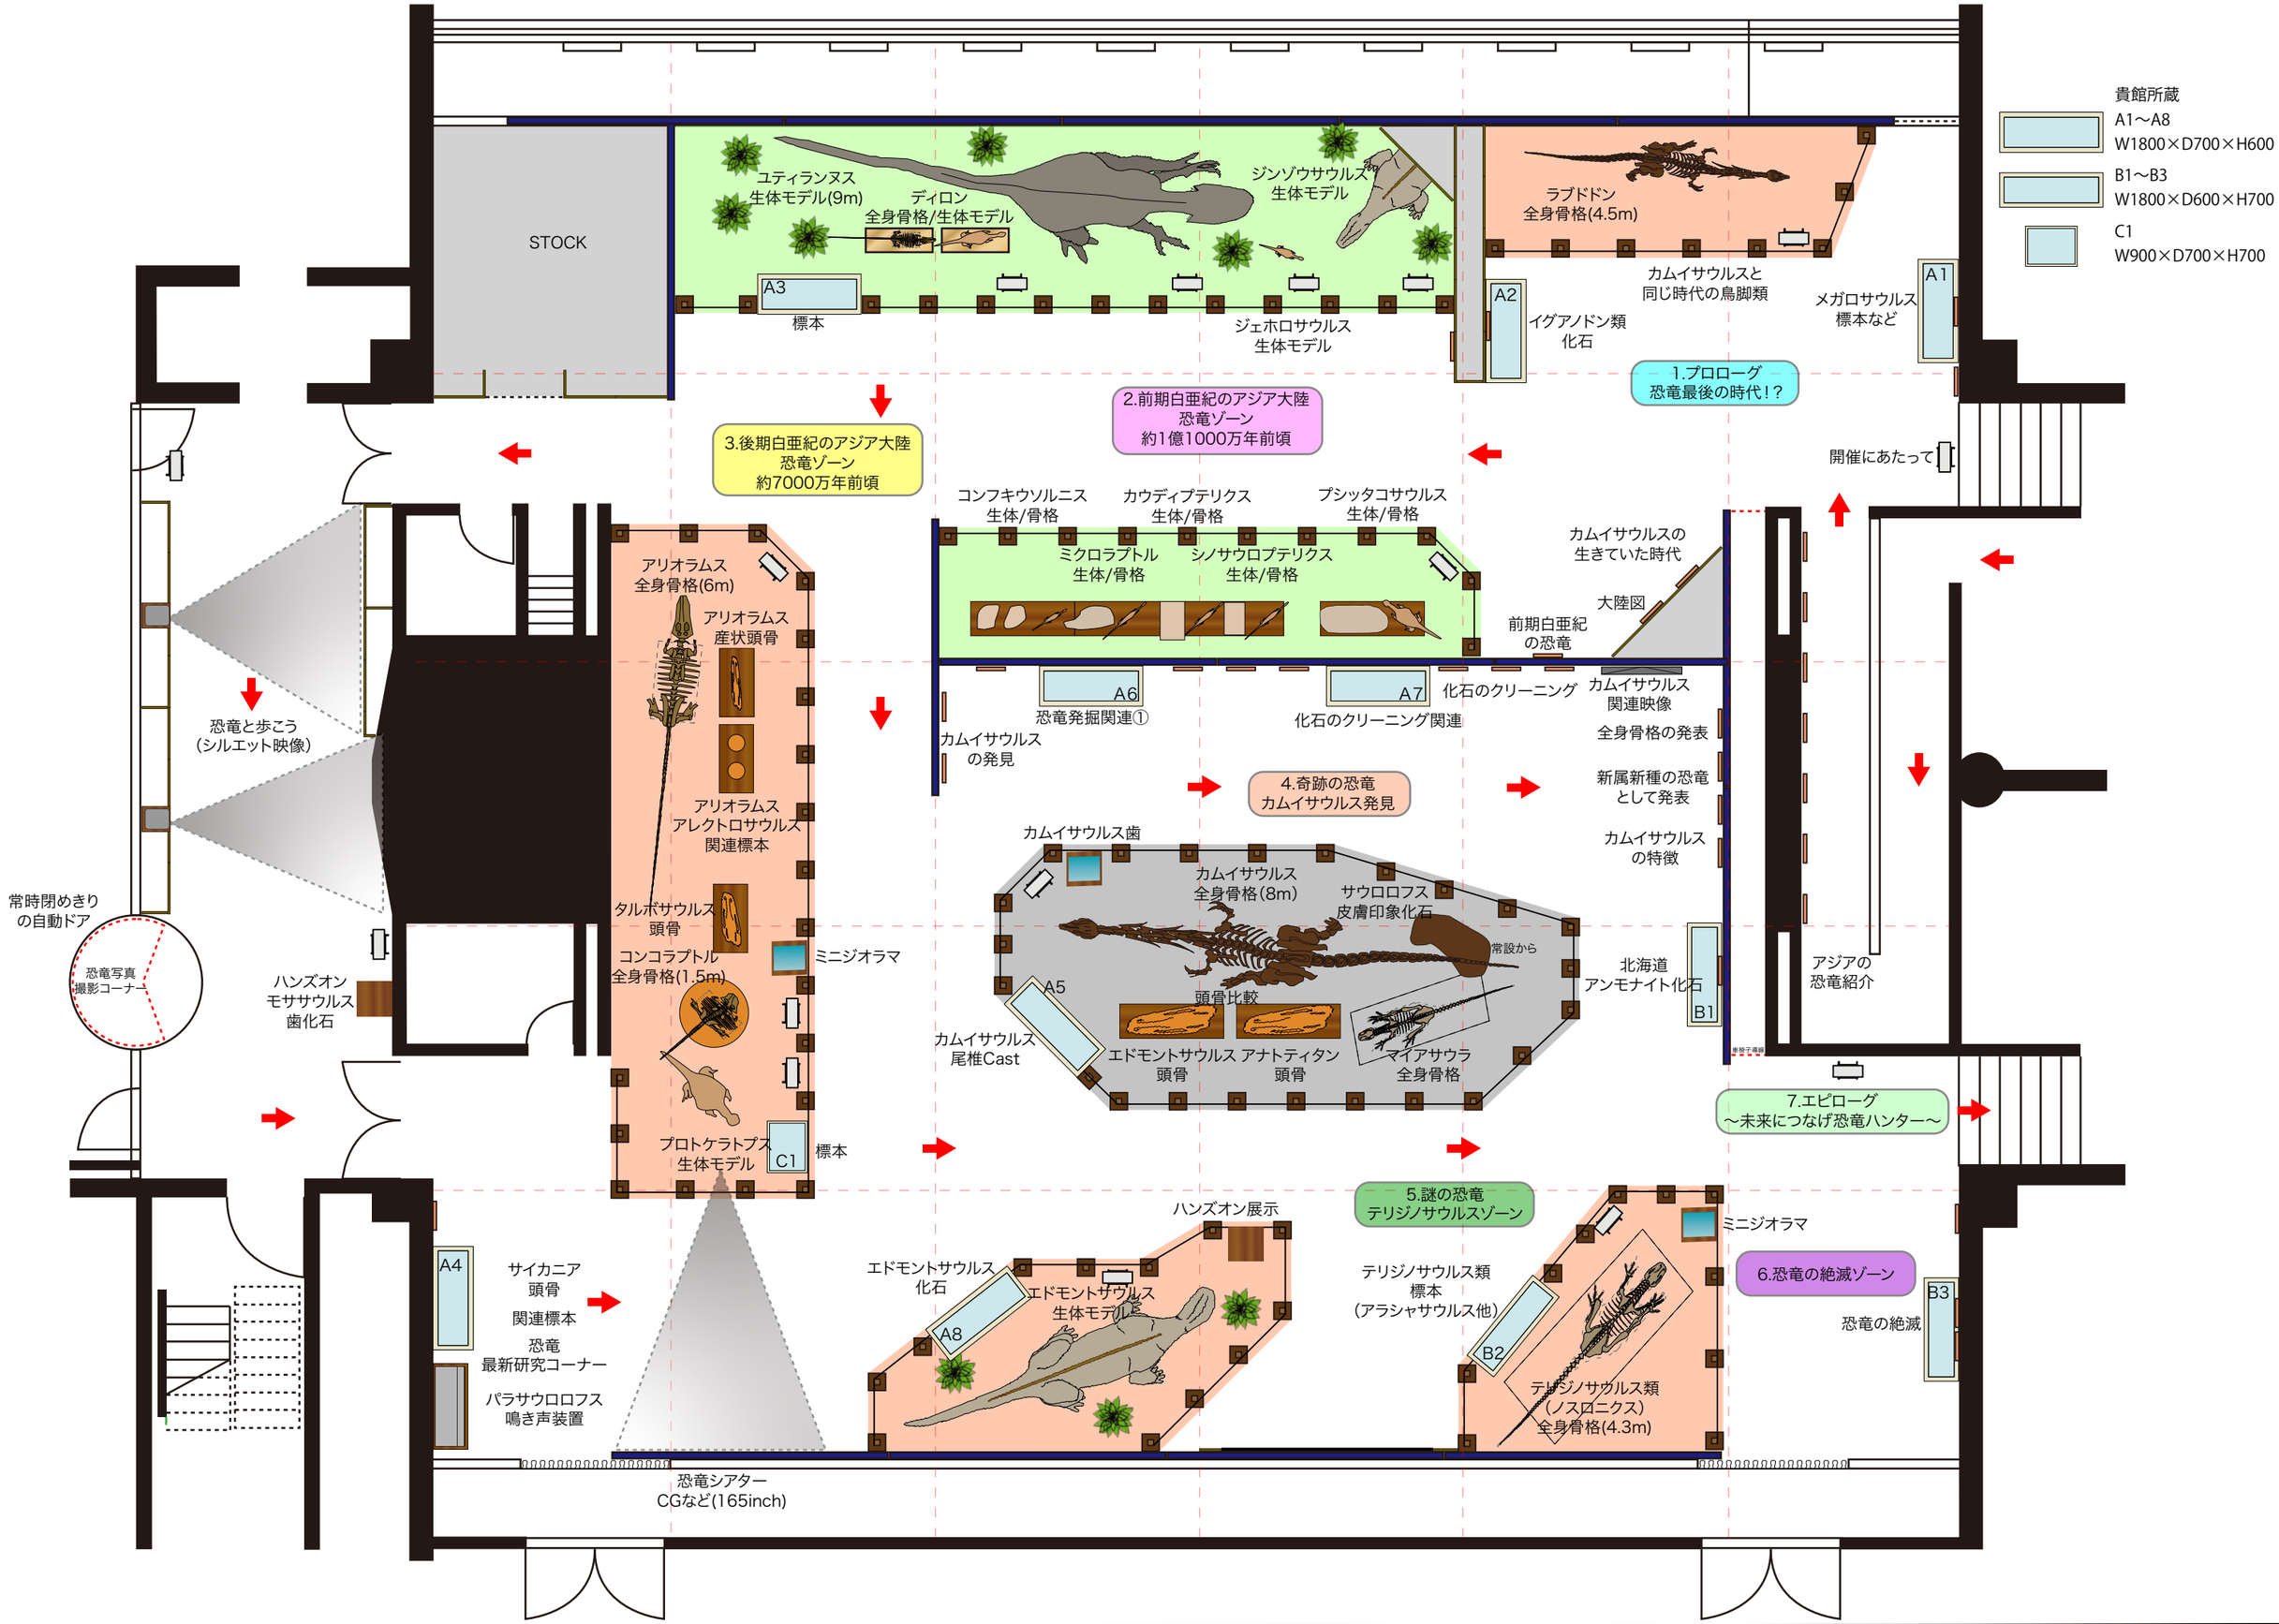

仙台市科学館　特別展示室	令和6年度　夏季特別展　「恐竜最前線2024～奇跡の恐竜カムイサウルス～」（仮称）平面図案	特別展室	S=1/100（A3）	2024/01/19：中央宣伝企画株式会社